

Δ.Κ.01


Δ.Κ.01

A-09

18

3

1

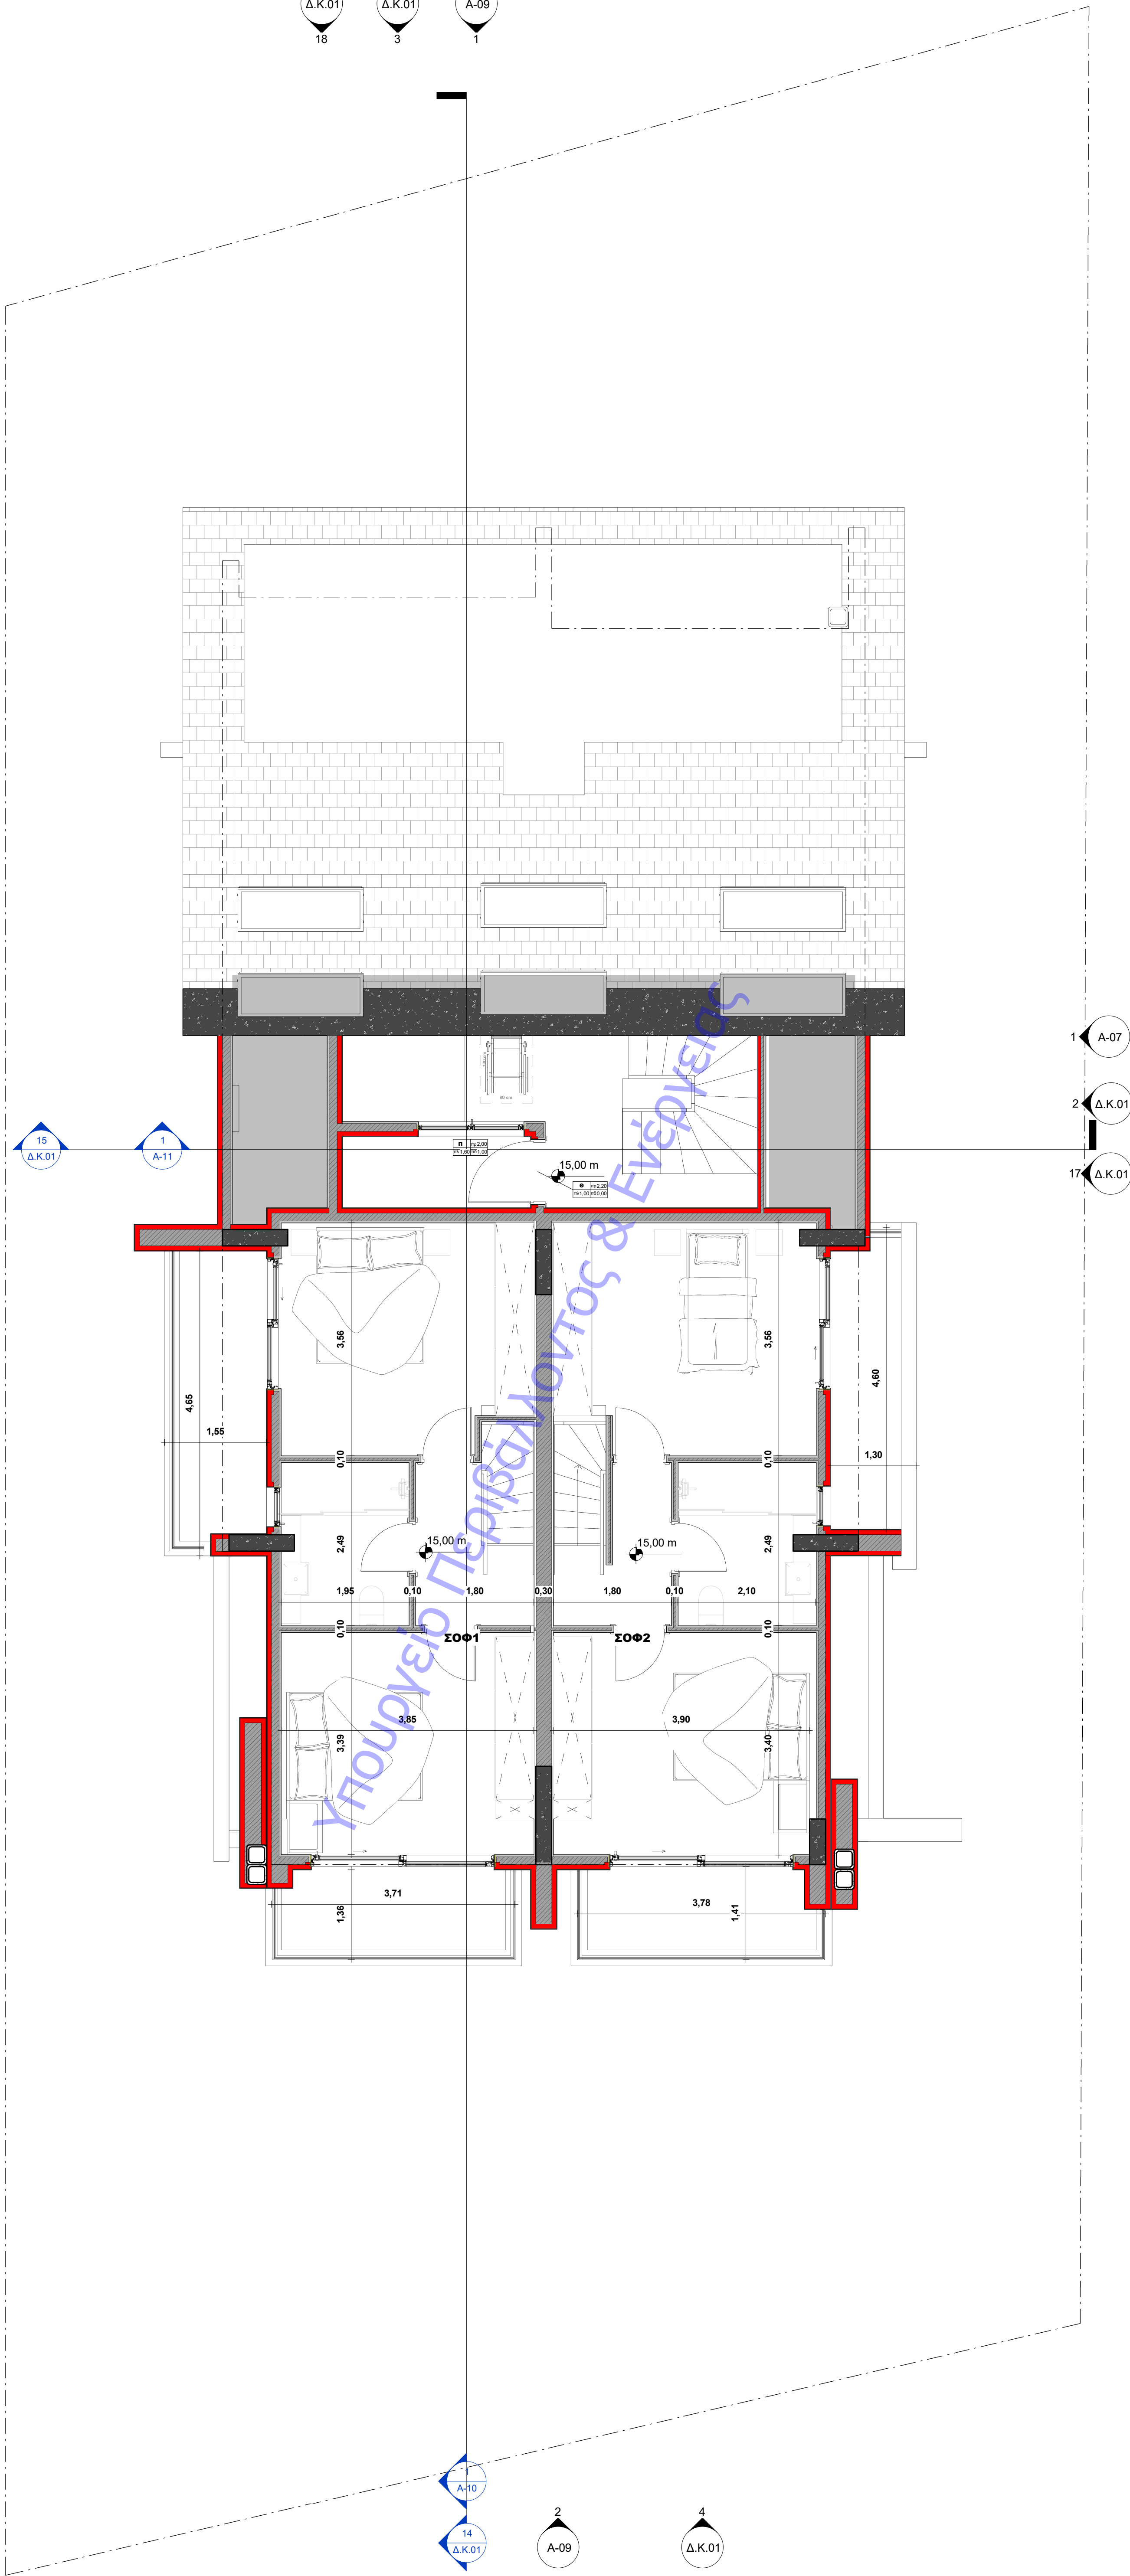

Παρατηρήσεις - Σημειώσεις

8/6/2023 14:49:30

IO ARCHITEKT
Sustainable and Low Carbon Emission Architecture

τ.2130271528, κ. 6948512373, 6936176599,
www.ioarchitekt.gr

Σφραγίδα

ΔΟΥΔΩΝΗΣ ΙΩΑΝ. ΙΩΣΗΦ
ΑΡΧΙΤΕΚΤΩΝ ΜΗΧΑΝΙΚΟΣ
ΕΘΝΙΚΟΥ ΜΕΤΣΟΒΙΟΥ ΠΟΛΥΤΕΧΝΕΙΟΥ
ΜΕΛΟΣ Τ.Ε.Ε. ΑΡΙΘΜ. ΜΗΤΡΩΟΥ: 91951
ΤΗΛ. 2114222888_6948512373
Α.Φ.Μ.: 102867301 Δ.Ο.Υ.: ΚΟΡΩΠΙΟΥ

Ιδιοκτήτης

ΚΟΙΝΟΠΡΑΞΙΑ ΟΙΚΟΔΟΜΗΣ
ΑΓΗΣΙΛΑΟΥ 31 ΓΛΥΦΑΔΑ

Έργο

ΚΤΗΡΙΟ ΚΑΤΟΙΚΙΩΝ 4 ΣΤΑΘΜΕΩΝ
ΜΕ ΥΠΟΓΕΙΟ ΚΑΙ ΣΟΦΙΤΑ

Δ ΟΡΟΦΟΣ -ΣΟΦΙΤΕΣ

Ημερομηνία	ΜΑΡΤΙΟΣ 2023
Μελετητής	ΔΟΥΔΩΝΗΣ Ι. ΙΩΣΗΦ (Α.Μ.)
Διεύθυνση	ΑΓΗΣΙΛΑΟΥ 31 ΓΛΥΦΑΔΑ ΑΤΤΙΚΗΣ 16675

A-05

Κλίμακα

1 : 50